


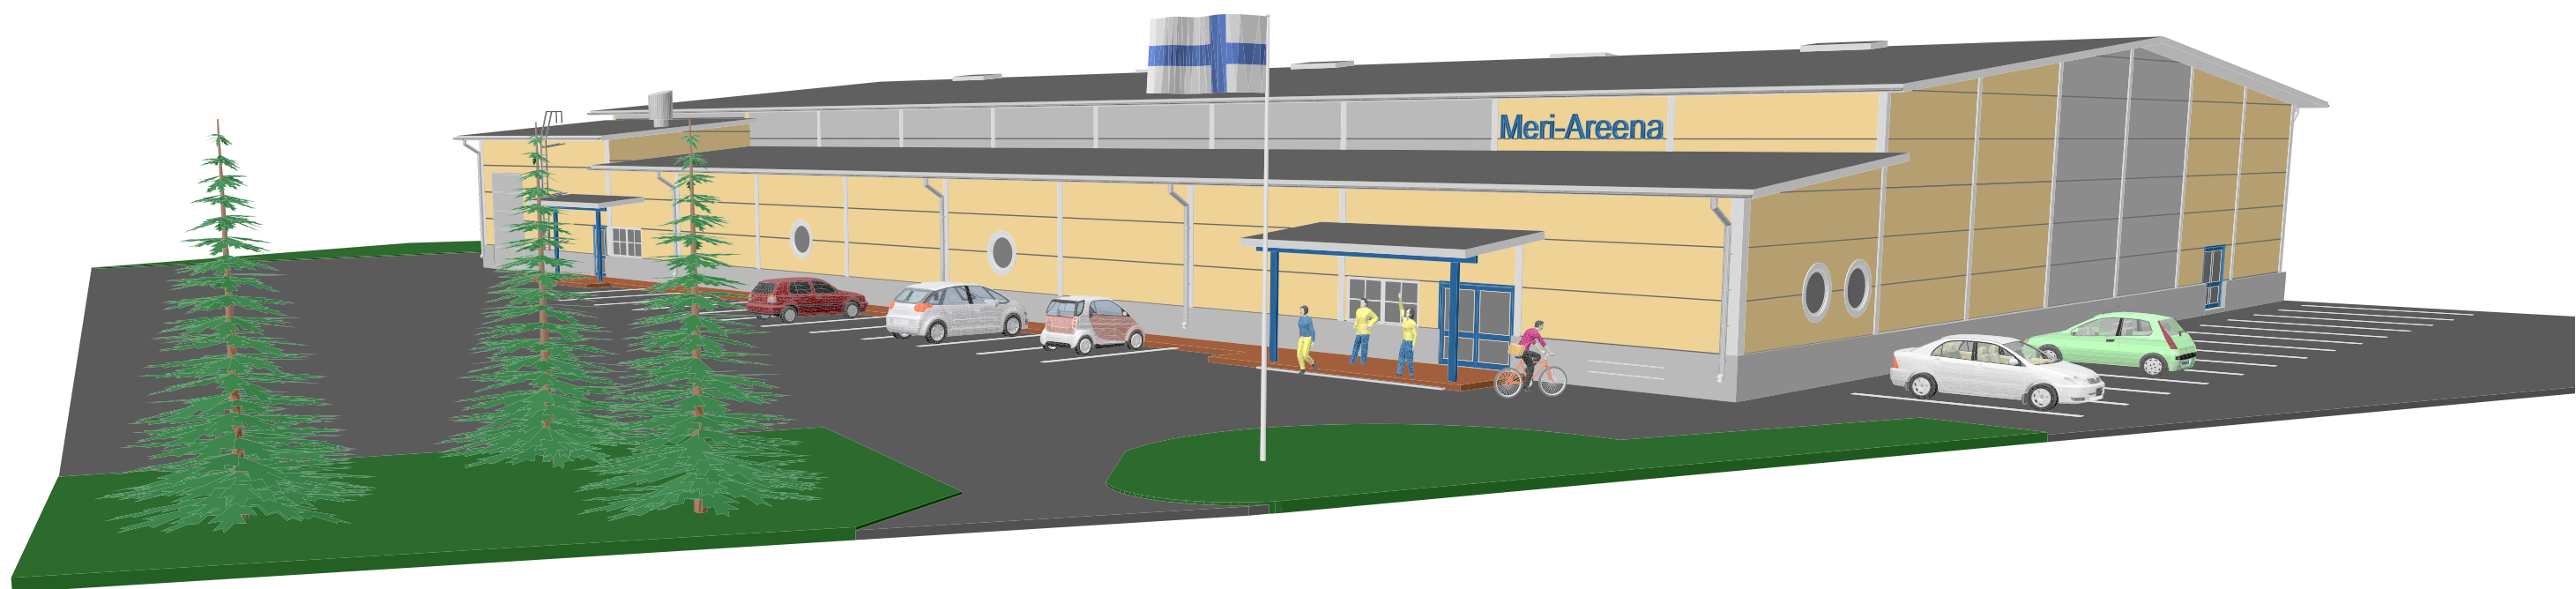

Suunnittelutoimiston tiedot
Arktsto Jani Virtanen Oy
Iltarusko 2
32 800 Kokemäki

p. 0400-770033
s. jani.virtanen@raksujv.inet.fi

Rakennuskohde
Merikarvian Jäähalli

Sisältö
NÄKYMÄ

Pvm 11.11.2012
Mittakaava